חוק התכנון והבניה, התשכ"ה - 1965
תכנית מתאר מקומית

תכנית אב ארנונה - תלפיות

נספח מס' 4 - חתכים מוצעים

מקום התכנית:

מחוז:	:	ירושלים
מרחב תכנון מקומי:	:	ירושלים
רשות מקומית:	:	עירית ירושלים
ישוב:	:	ירושלים
שכונה:	:	ארנונה - תלפיות
מקום:	:	ארנונה

מקרא:

- גבול תוכנית מוצעת
- רדיוס 300 מ' מגבולות מתקנים דיפלומטיים
- מתחמי תכנון מוצעים:
  - 1 מתחם עין צורים
  - 2 מתחם שלום יהודה
  - 3 מתחם דרך חברון
  - 4 ארנונה
  - 5 תלפיות
- שטח למבני ציבור
- מבנה קיים
- עד 6 קומות
- עד 7 קומות
- עד 8 קומות
- עד 10 קומות
- עד 21 קומות
- מתחם להתחדשות עירונית ייבחן בתכניות מפורטות
- גבול אזור רגישות העיר ההיסטורית

קנ"מ 1:2000

המתכנן
ארכטיק אדריכלים ומתכנני ערים
נילי רננה חר"ג ויאן טנדרוולד
ינאי 6, ת.ד. 4635 ירושלים
טלפון: 025619791 פקס: 026259797
office@arcticarc.com

יועץ שימור
שפירא אדריכלים
לייב יפה 38, ירושלים
טל: 026255520 פקס: 1536255520
shapiroarch6@gmail.com

עיריית ירושלים
מנהל התכנון
האגף לתכנון עיר
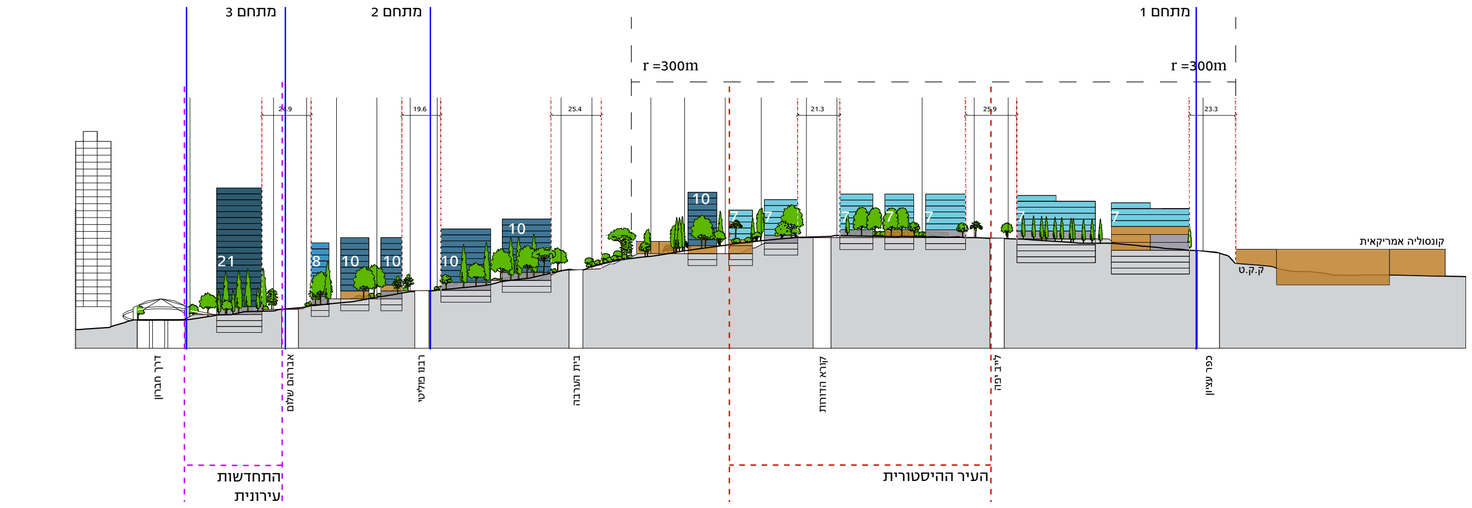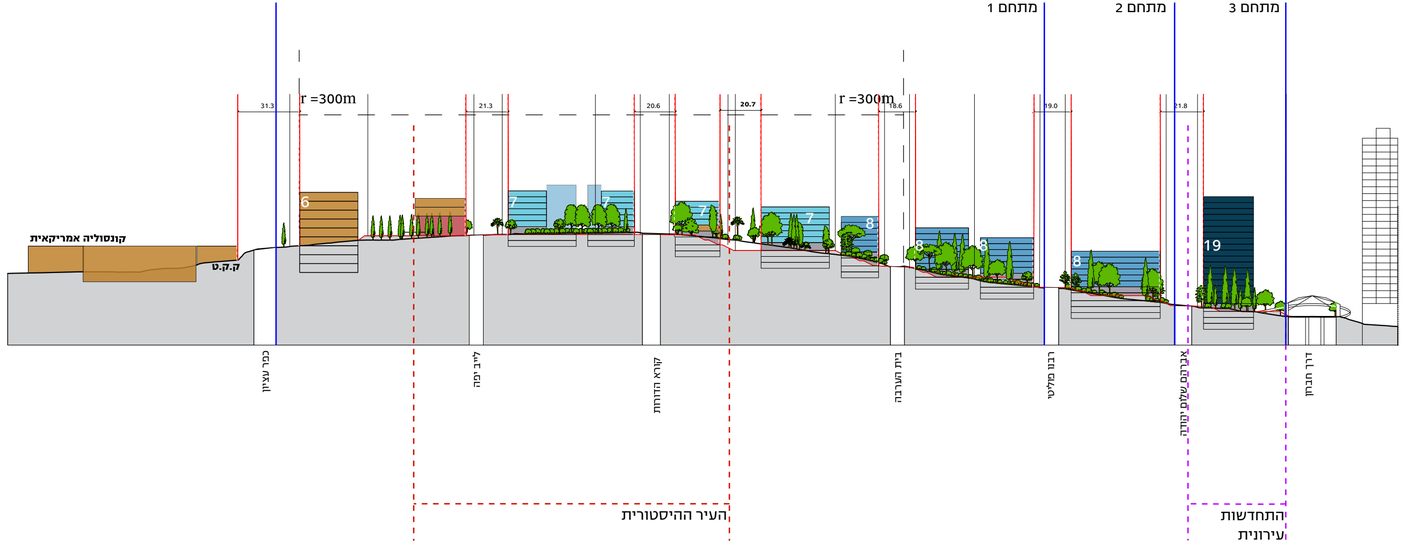
תאריך 25.12.2017 .....